



PLANTA 1
Cotas en m

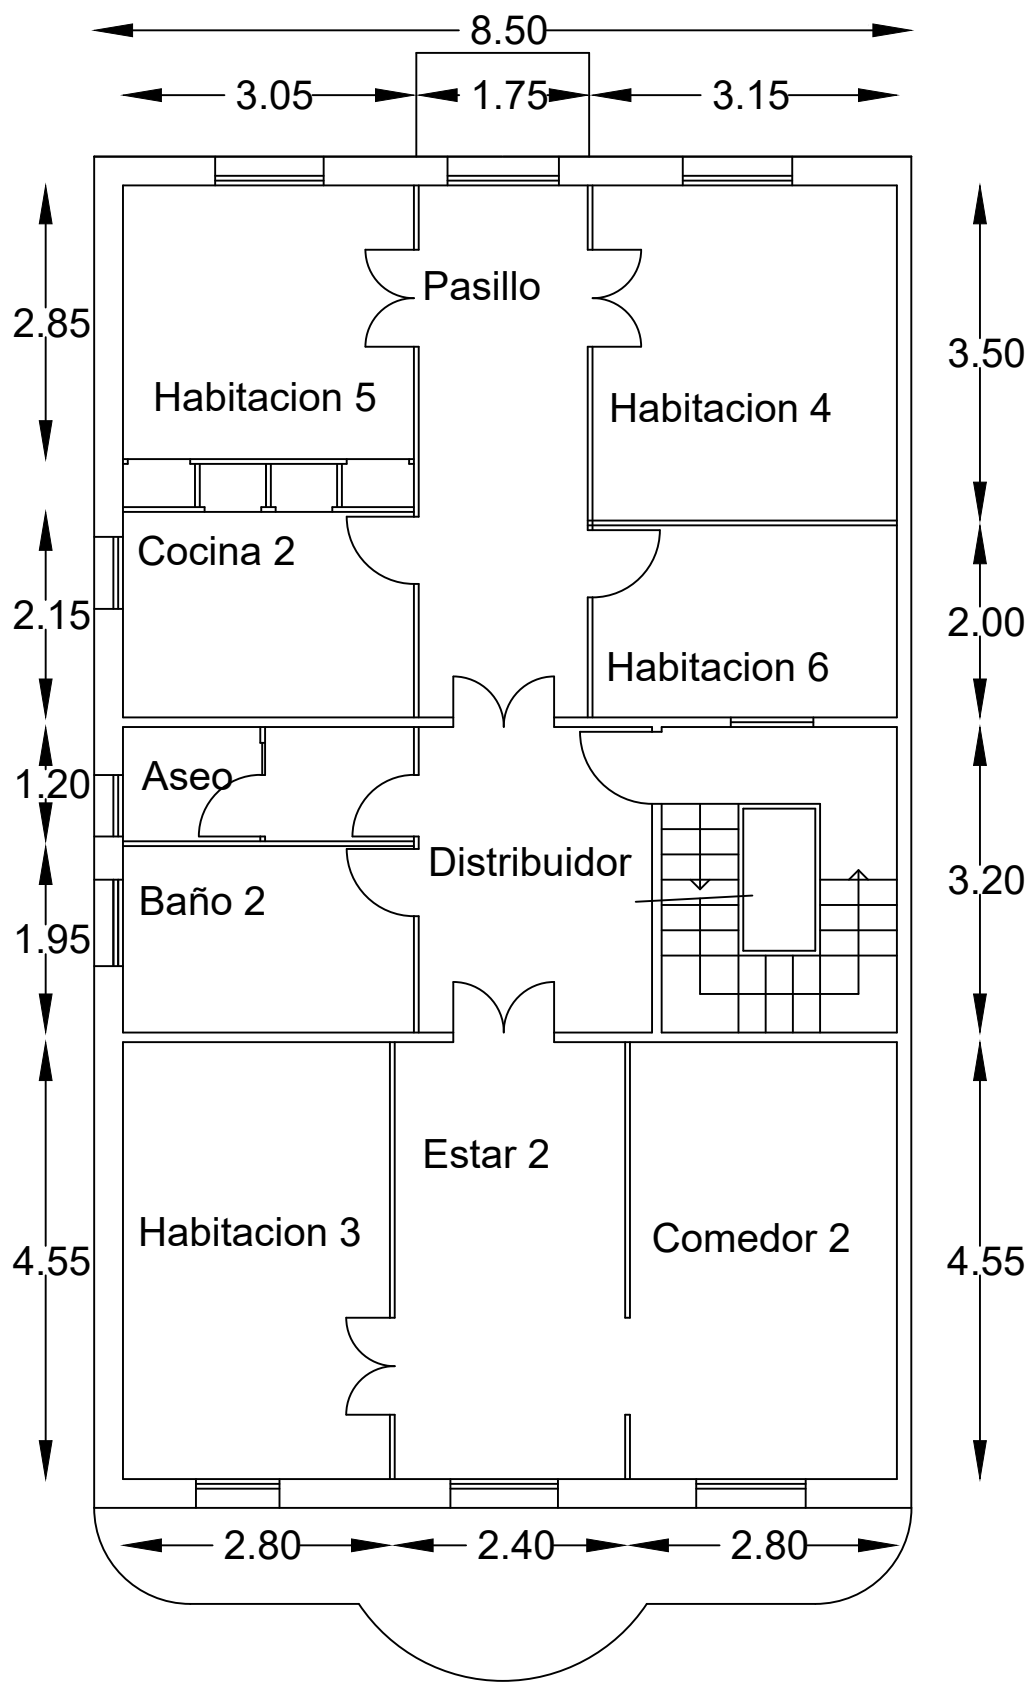


PLANTA 2 y AZOTEA

Cotas en m

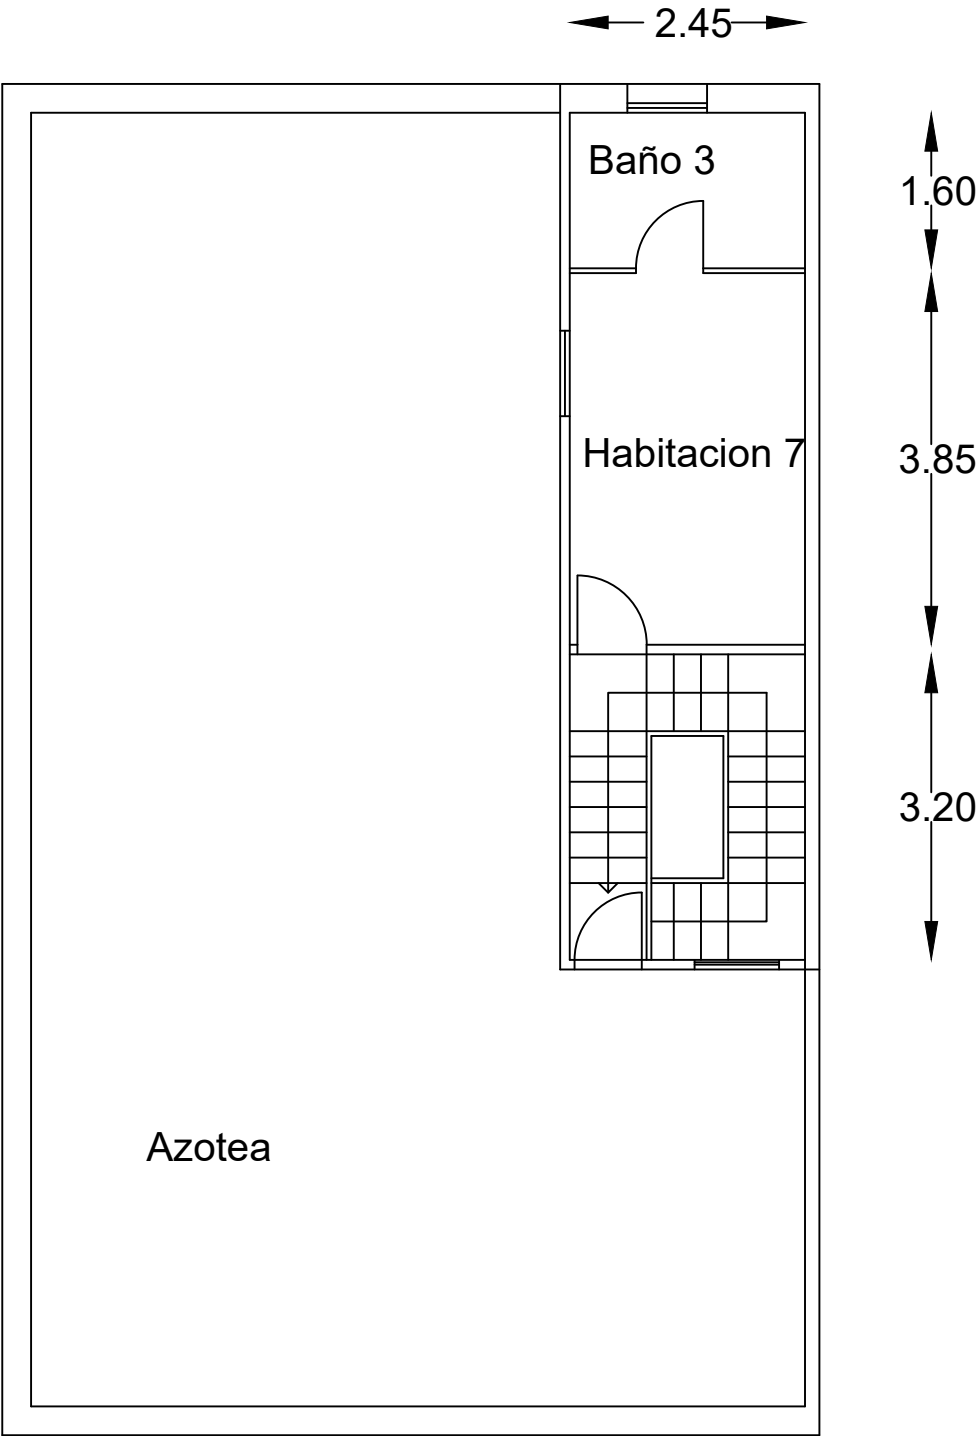

PLANTA BAJA

Cotas en m

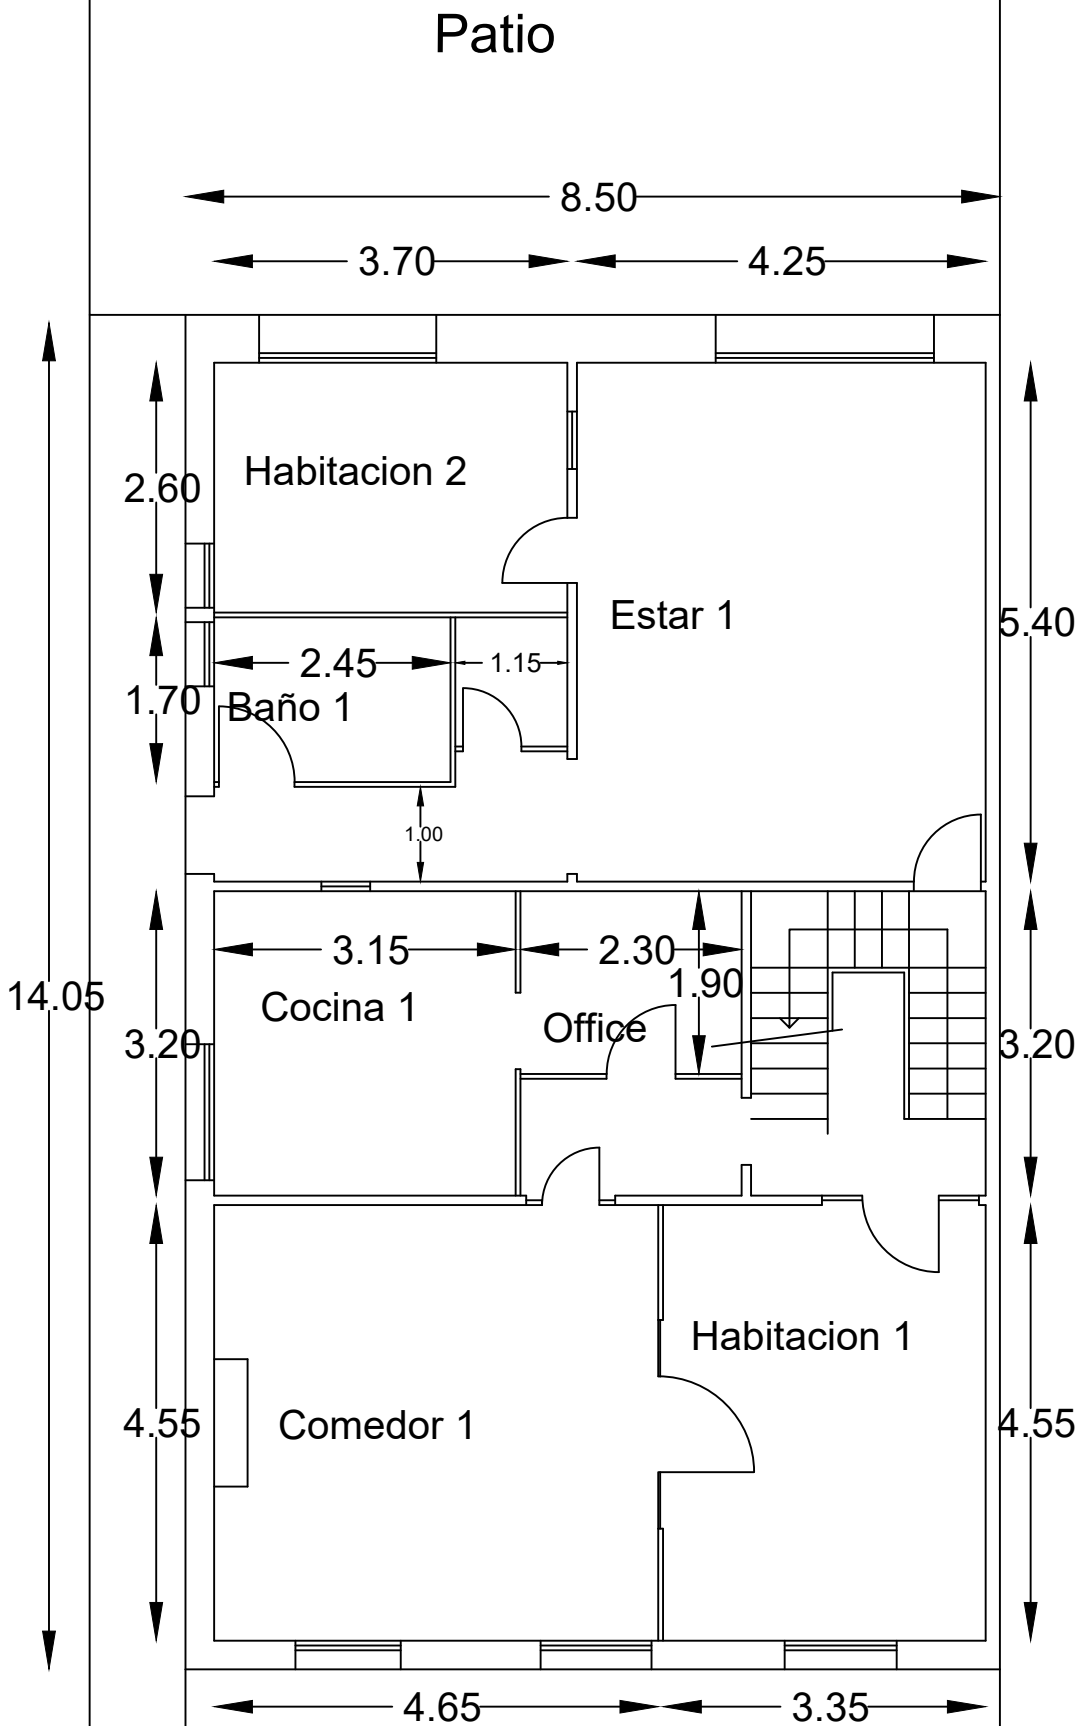

SECCION
E: 1/200

