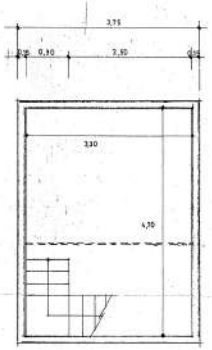

sotano

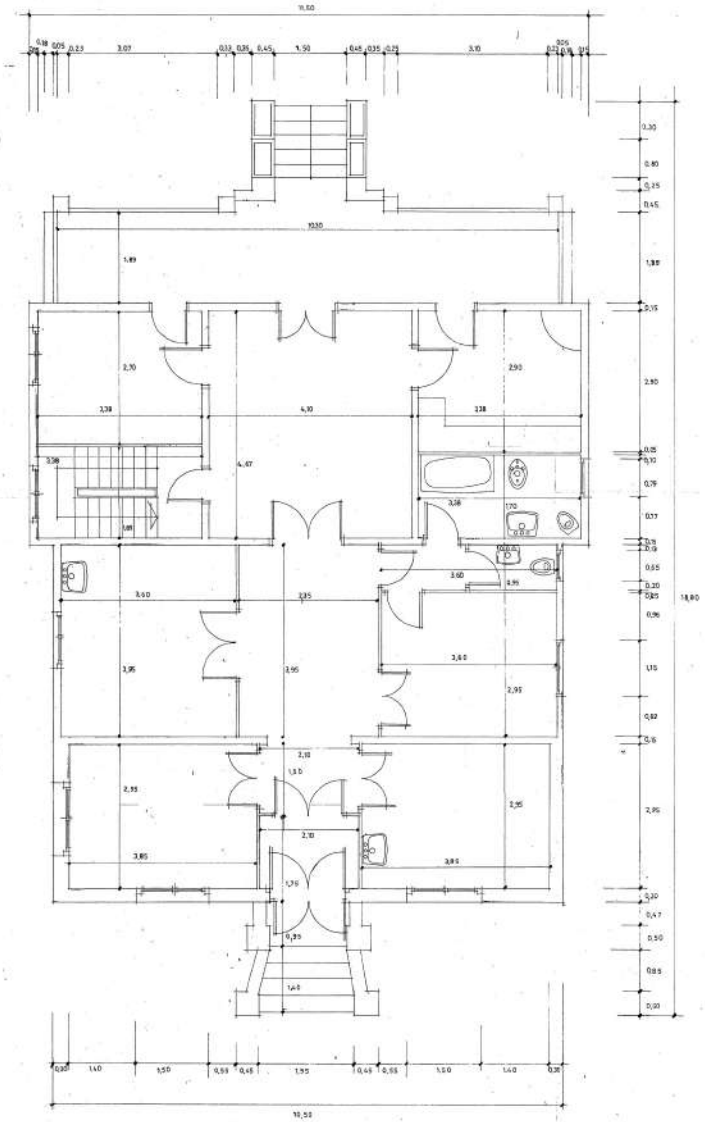

planta baja

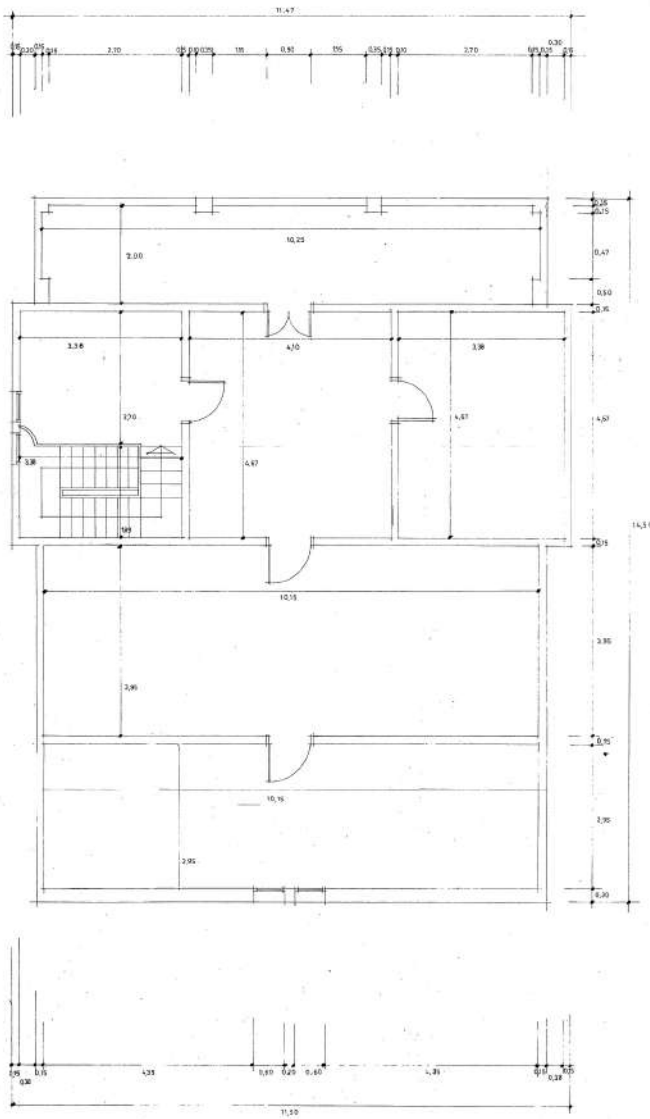

planta piso

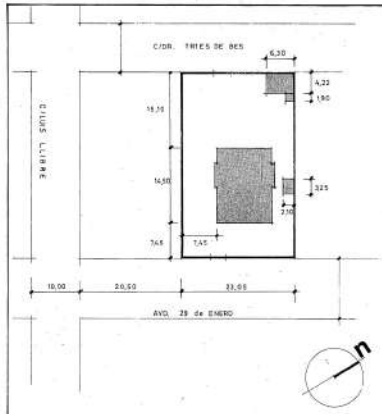

FECHA	PROPIEDAD	ARQUITECTO	
		ESTEBAN ROURA ARBELOA	
		DIBUJADO	COMPROBADO
ESCALA 1:50	PLANOS DE PLANTA BAJA Y 1º SOTANO	PLANO Nº 1	REGISTRO 60-44