



PROJECTE D'EDIFICI D'HABITATGES
SITUAT A LA CARRETERA DE RIBES DEL TERME MUNICIPAL DE EL FIGARÓ
PROMOCIONS: DORMUN SOL S.L.

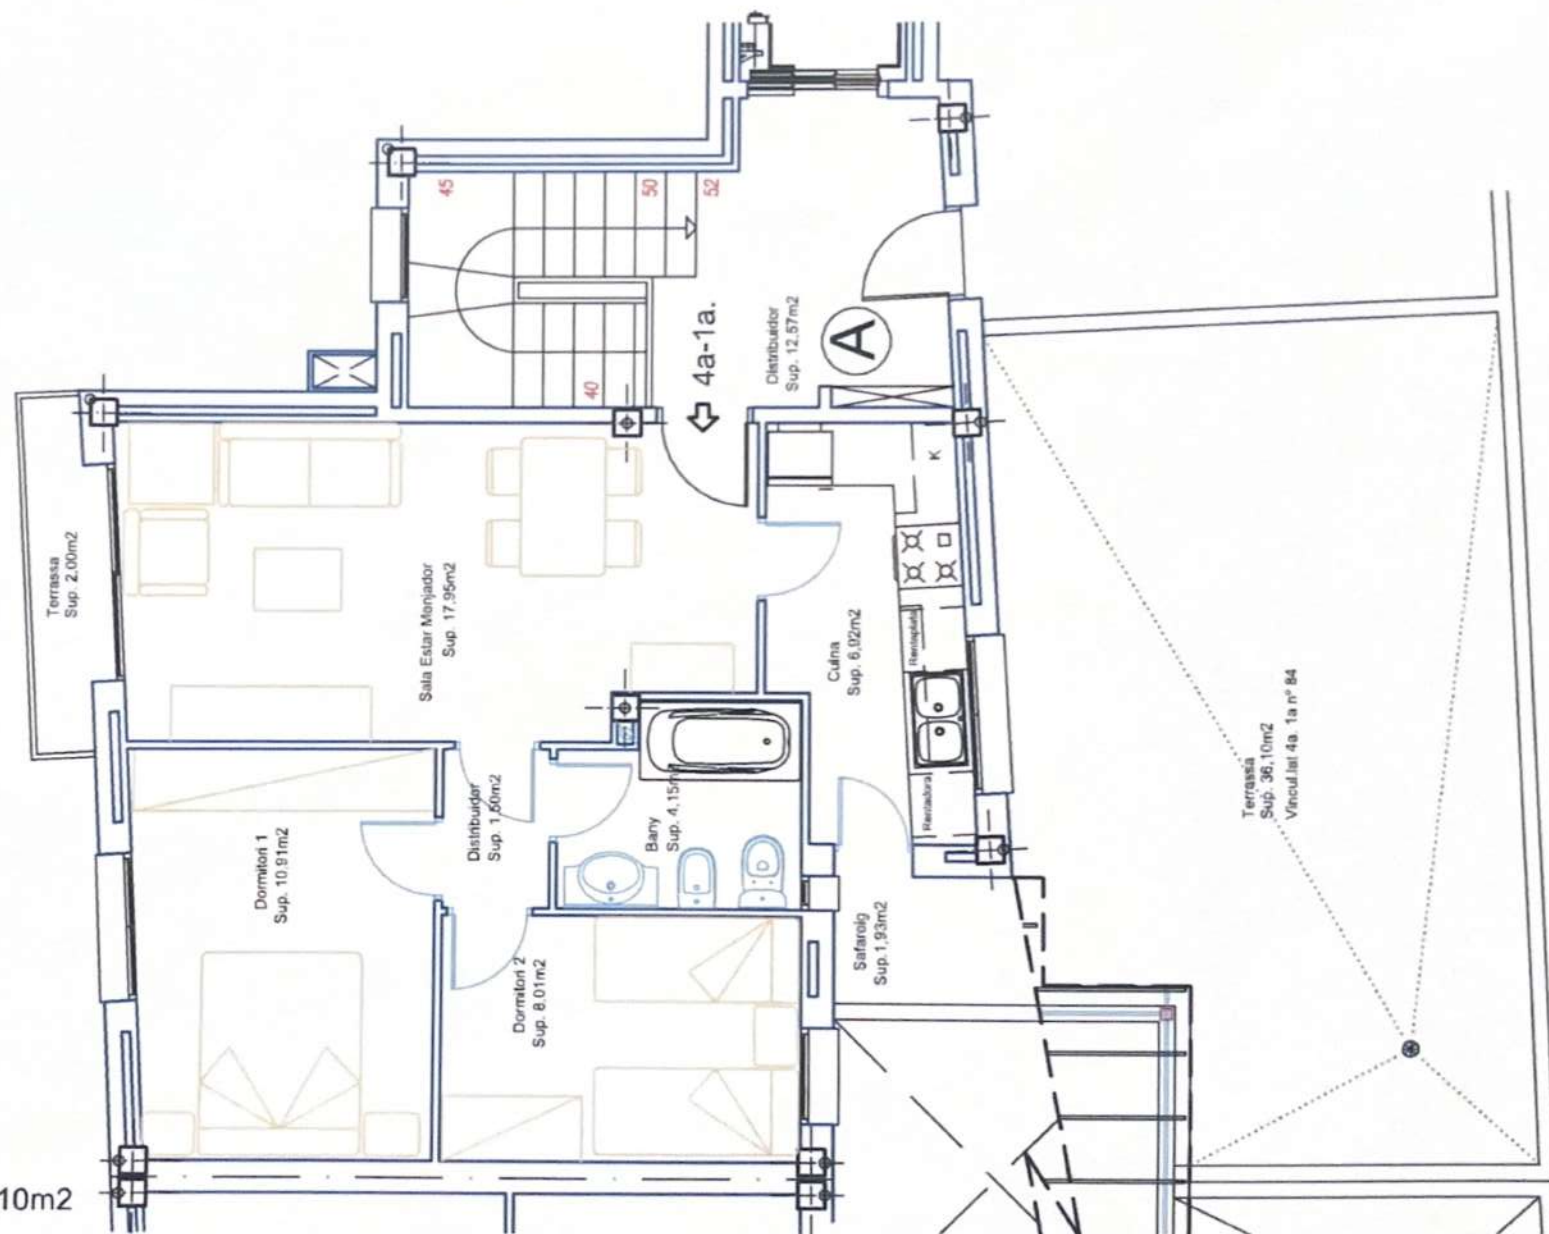

Sup. Útil 50,41m²
Sup. Terrassa 2,00 m²
Sup. Terrassa vinculada 36,10m²
Sup. Construïda 58,68m²

PROJECTE D'EDIFICI D'HABITATGES
SITUAT A LA CARRETERA DE RIBES DEL TERME MUNICIPAL DE EL FIGARÓ
PROMOCIONS: DORMUN SOL S.L.

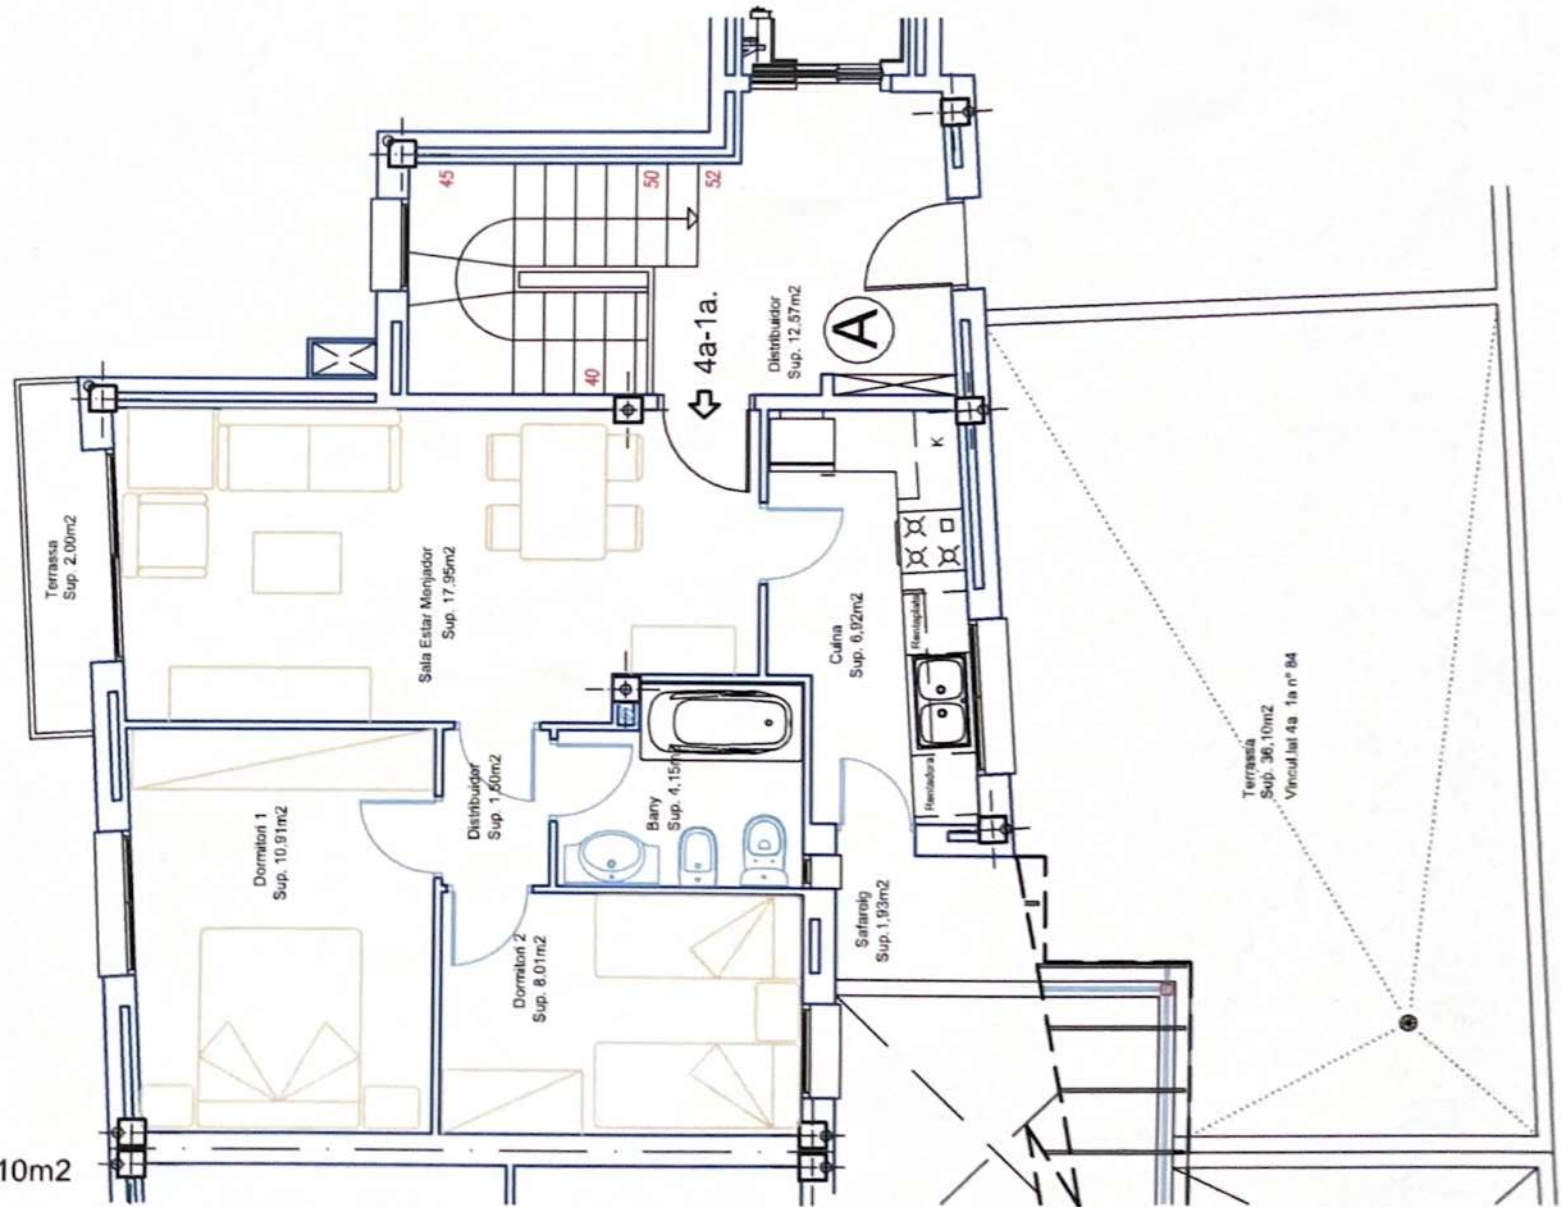

C

Sup. Útil 50,41m²
Sup. Terrassa 2,00 m²
Sup. Terrassa vinculada 36,10m²
Sup. Construïda 58,68m²

