



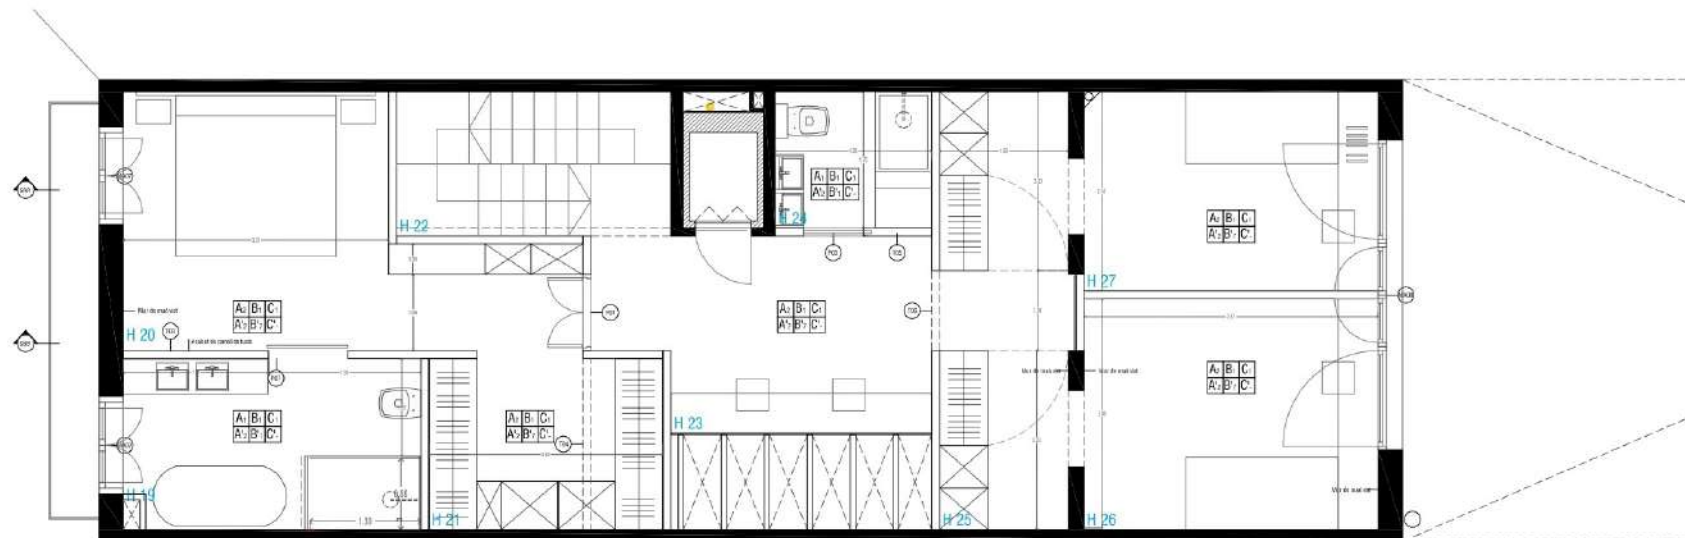

PLANTA PRIMERA

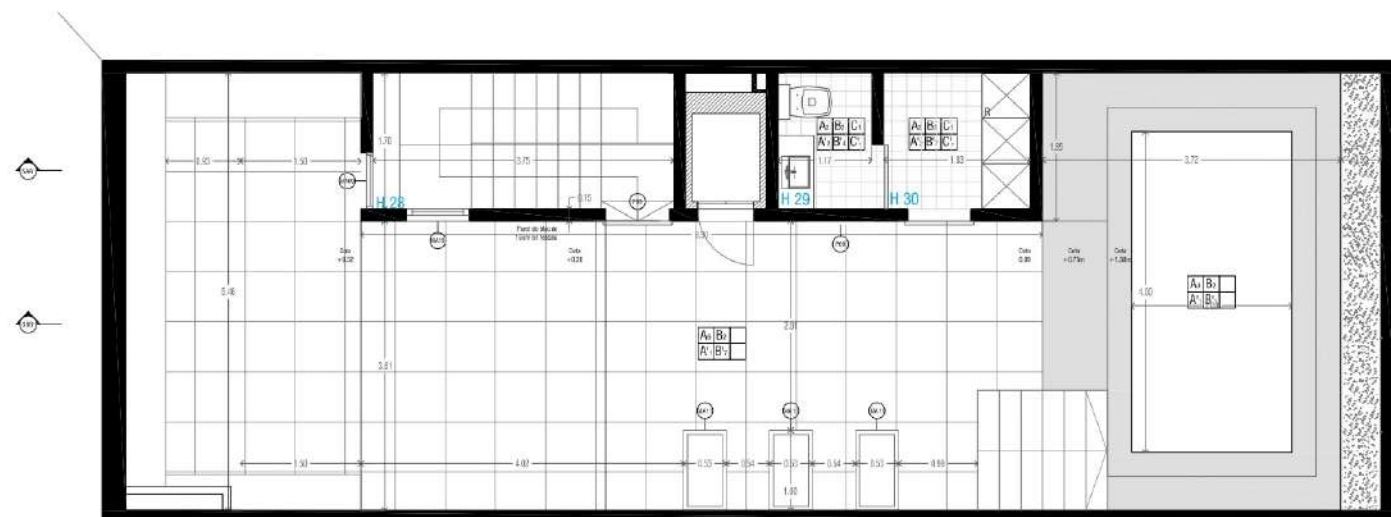

PLANTA SOTERRANEE

LLEGGENDA / SIMBOLOGIA GENERAL

- SIMBOLOGIA SECCIONS
- SIMBOLOGIA ALÇATS
- SIMBOLOGIA DETALL
- ACCÉS VIVENDA
- ALÇADA LLUIRE

LLEGGENDA ACABATS

SIMBOLOGIA MATERIAL

- | A1 | B1 | C1 | A2 | B2 | C2 | A3 | B3 | C3 |
|--|----|----|----|----|----|----|----|----|
| A Paviments | | | | | | | | |
| B Parets i divisions interior | | | | | | | | |
| C Fals sostre | | | | | | | | |
| A' Sòcol | | | | | | | | |
| B' Revestiments, Pintures i varnisos | | | | | | | | |
| C' Pintures i varnisos. Falsos sostres | | | | | | | | |

A Paviments

- A1 Paviment hidràulic. Model a escollir per la propietat.
- A2 Parquet laminat continu. Fusta de roure vernissada.
- A3 Rajola ceràmica. Model a escollir per la propietat.
- A' Microterram. Color a escollir per la propietat.
- A' Còpia artificial. Model a escollir per la propietat.
- A' Entenat registrable.

A' Sòcol

- A' Sense sòcol.
- A' Fusta DM pintat de blanc.
- A' Fusta de roure vernissat.

B Parets i divisions interiors

- B1 Travessat de cartó-gaix tipus Plaster.
- B2 Paret ceràmica.
- B3 Estructura de fusta tipus Platform-Frame.

B' Revestiments, Pintures i varnisos

- B1 Rajola ceràmica. Model a escollir per la propietat.
- B2 Revestiment de fusta. Contracap de fusta de roure.
- B3 Revestiment de fusta DM pintat de blanc.
- B4 Mòdul vist.
- B5 Revestiment de gres per a zones humides.
- B6 Enlucit parets.
- B7 Pintura plàstica dues capes. Color a escollir.

C Fals sostre


- C1 Estructura vista.
- C2 Fals sostre de cartó-gaix. Pas instal·lacions.
- C3 Fals sostre de fusta.
- C4 Fals sostre de xapa metàl·lica.

C' Pintures i varnisos fals sostres


- C'1 Pintura plàstica dues capes. Color a escollir.
- C'2 Vernissat.

LLEGGENDA FALS SOSTRE

SIMBOLOGIA FALS SOSTRE

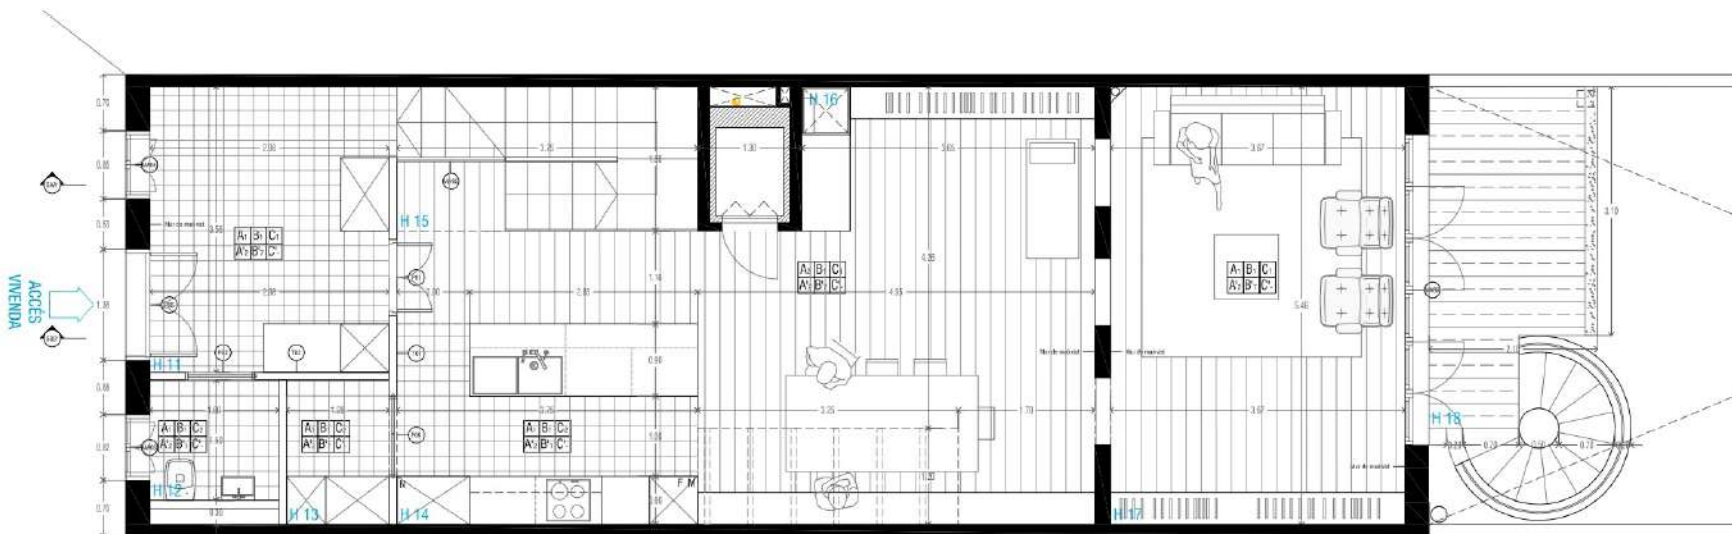

PLANTA BAIXA

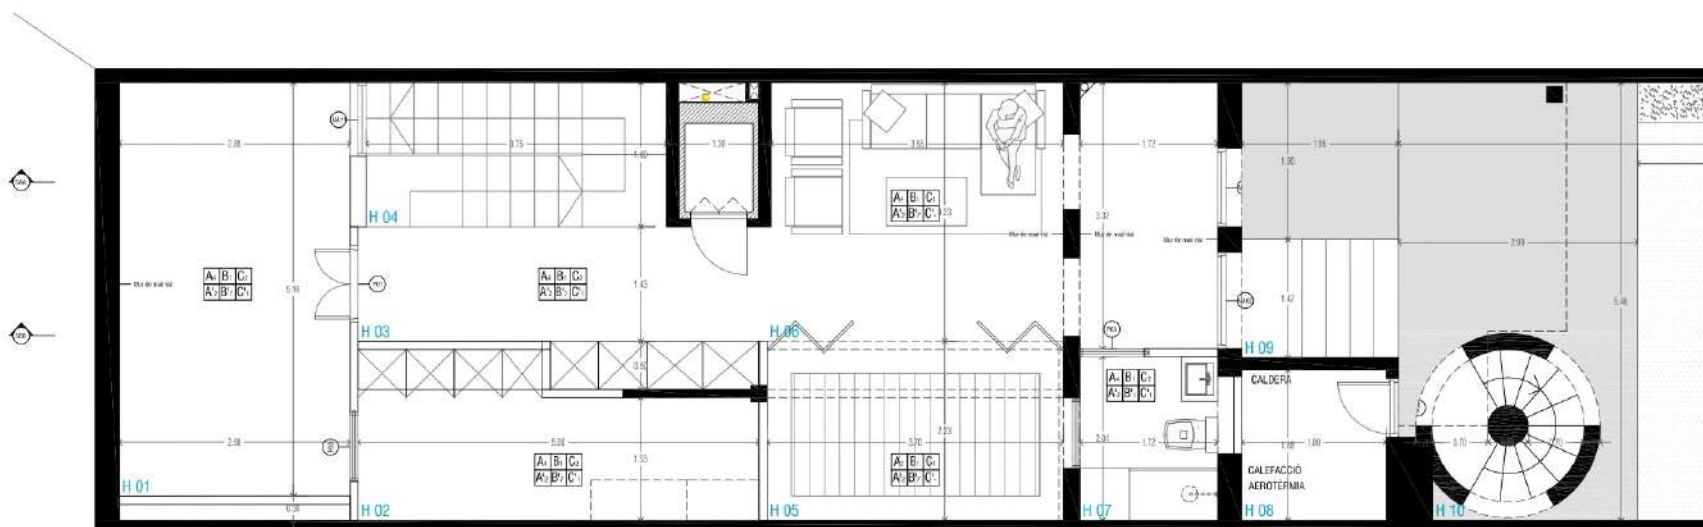

PLANTA SOTERRANI

LLEGGENDA / SIMBOLOGIA GENERAL

- SIMBOLOGIA SECCIONS
- SIMBOLOGIA ALÇATS
- SIMBOLOGIA DETALL
- ACCÉS VIVENDA
- ALÇADA LLUIRE

LLEGGENDA ACABATS

SIMBOLOGIA MATERIAL

- | A | B | C | |
|---|---|---|---------------------------------------|
| A | B | C | A. Paviments |
| A | B | C | B. Parets i divisions interiors |
| A | B | C | C. Fals sostre |
| A | B | C | A'. Sòcol |
| A | B | C | B'. Revestiments. Pintures i varnisos |
| A | B | C | C'. Pintures i varnisos. Fals sostres |

A. Paviments

- A. Paviment hidràulic. Model a escollir per la propietat.
- A. Parquet laminat continu. Fusta de roure vernissada.
- A. Rajola ceràmica. Model a escollir per la propietat.
- A. Microterrament. Color a escollir per la propietat.
- A. Còrpa artificial. Model a escollir per la propietat.
- A. Entenat registrable.

A'. Sòcol

- A'. Sense sòcol
- A'. Fusta DM pintat de blanc
- A'. Fusta de roure vernissat

B. Parets i divisions interiors

- B. Travessat de cartó-gaix tipus Plaster
- B. Paret ceràmica
- B. Estructura de fusta tipus Platform-Frame

B'. Revestiments. Pintures i varnisos

- B. Rajola ceràmica. Model a escollir per la propietat
- B. Revestiment de fusta. Contracap de fusta de roure
- B. Revestiment de fusta DM pintat de blanc
- B. Maó vist
- B. Revestiment de gres per a zones humides
- B. Enquadrat paret
- B. Pintura plàstica dues capes. Color a escollir

C. Fals sostre

- C. Estructura vista
- C. Fals sostre de cartó-gaix. Pas instal·lacions
- C. Fals sostre de fusta
- C. Fals sostre de xapa metàl·lica

C'. Pintures i varnisos fals sostres

- C'. Pintura plàstica dues capes. Color a escollir
- C'. Vernissat

LLEGGENDA FALS SOSTRE

SIMBOLOGIA FALS SOSTRE