



Sección A-A

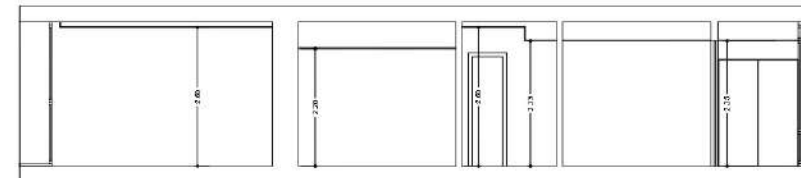

Sección B-B

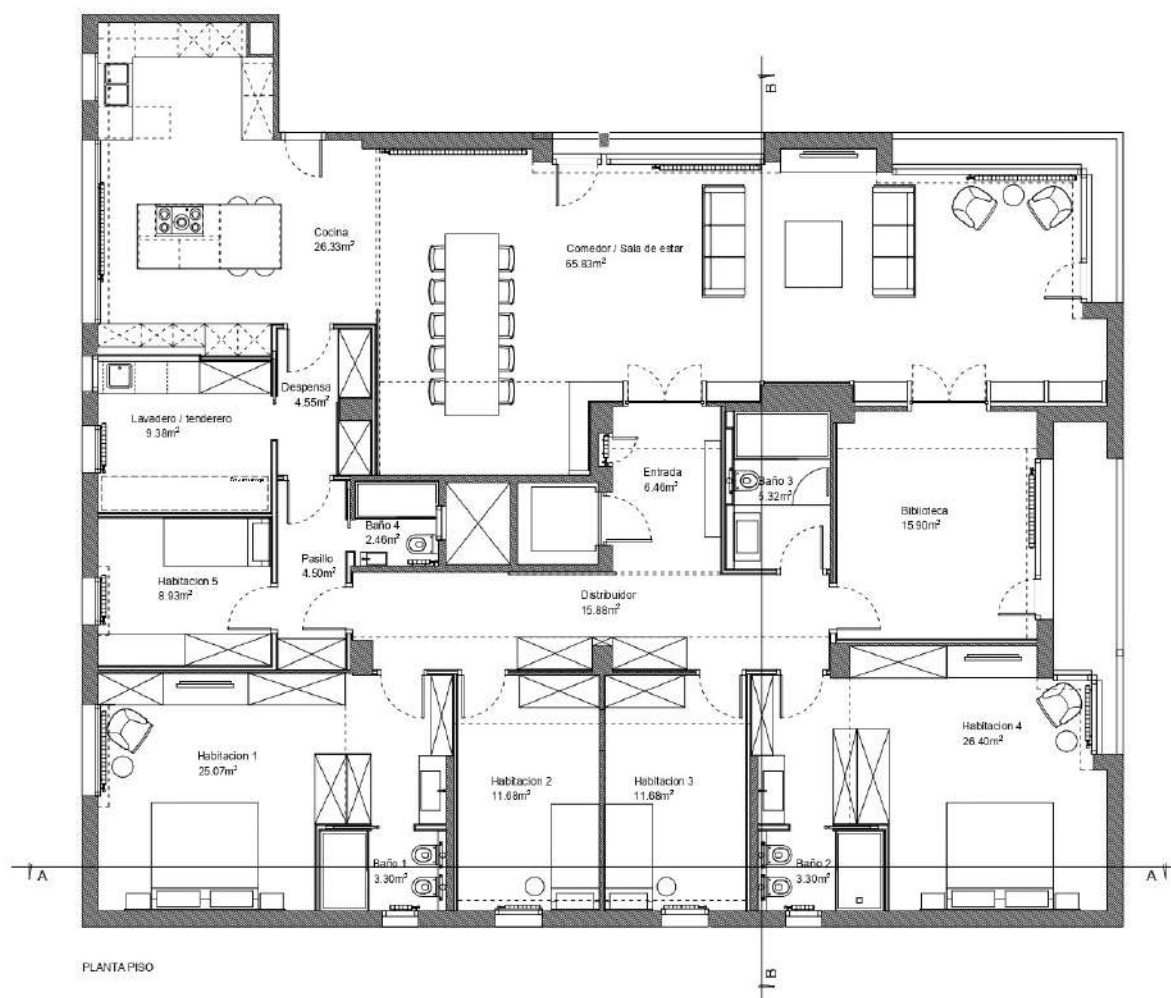

ESTADO REFORMADO
SUPERFICIE CONSTRUIDA 297.22 m²

SUPERFICIE ÚTIL	
SALA-COMEDOR	65.83 M2
COCINA	26.33 M2
DESPENSA	4.55 M2
LAVADERO	9.38 M2
PASILLO	4.50 M2
DISTRIBUIDOR	15.88 M2
ENTRADA	6.46 M2
BIBLIOTECA	15.90 M2
HABITACION 1	25.07 M2
HABITACION 2	11.68 M2
HABITACION 3	11.68 M2
HABITACION 4	26.40 M2
HABITACION 5	8.93 M2
BAÑO 1	3.30 M2
BAÑO 2	3.30 M2
BAÑO 3	3.32 M2
BAÑO 4	2.46 M2
VIVIENDA ÚTIL TOTAL	246.50 M2

Proyecto básico

Reforma de una vivienda

PLANO N°

5

ESCALA: 1/50 (H. 0.0-1.00) (V. 0.0)

DATA: noviembre 13, 2025

CONTINUA:

ESTADO-REFORMADO

PROPIETARIO: